


# ALEJA ZIELENIECKA

- namiot techniczny PR SA
- podnośnik PR SA
- 5,3x5,3m
- 5x5m
- 3x6m
- gastronomia namiot 5,3x5,3m
- gastronomia namiot 3x6m
- hala 10x10m
- stanowisko Renault
- NBP - bankowóz
- namiot własny: Instytut Sztuki Filmowej
- namiot własny: Instytut Archeologii i Etnologii PAN
- namiot własny: Krosno
- namiot własny Renault
- wóz transmisyjny PR SA
- samochody wystawiennicze
- Punkt medyczny
- renault - twizzy
- dioda

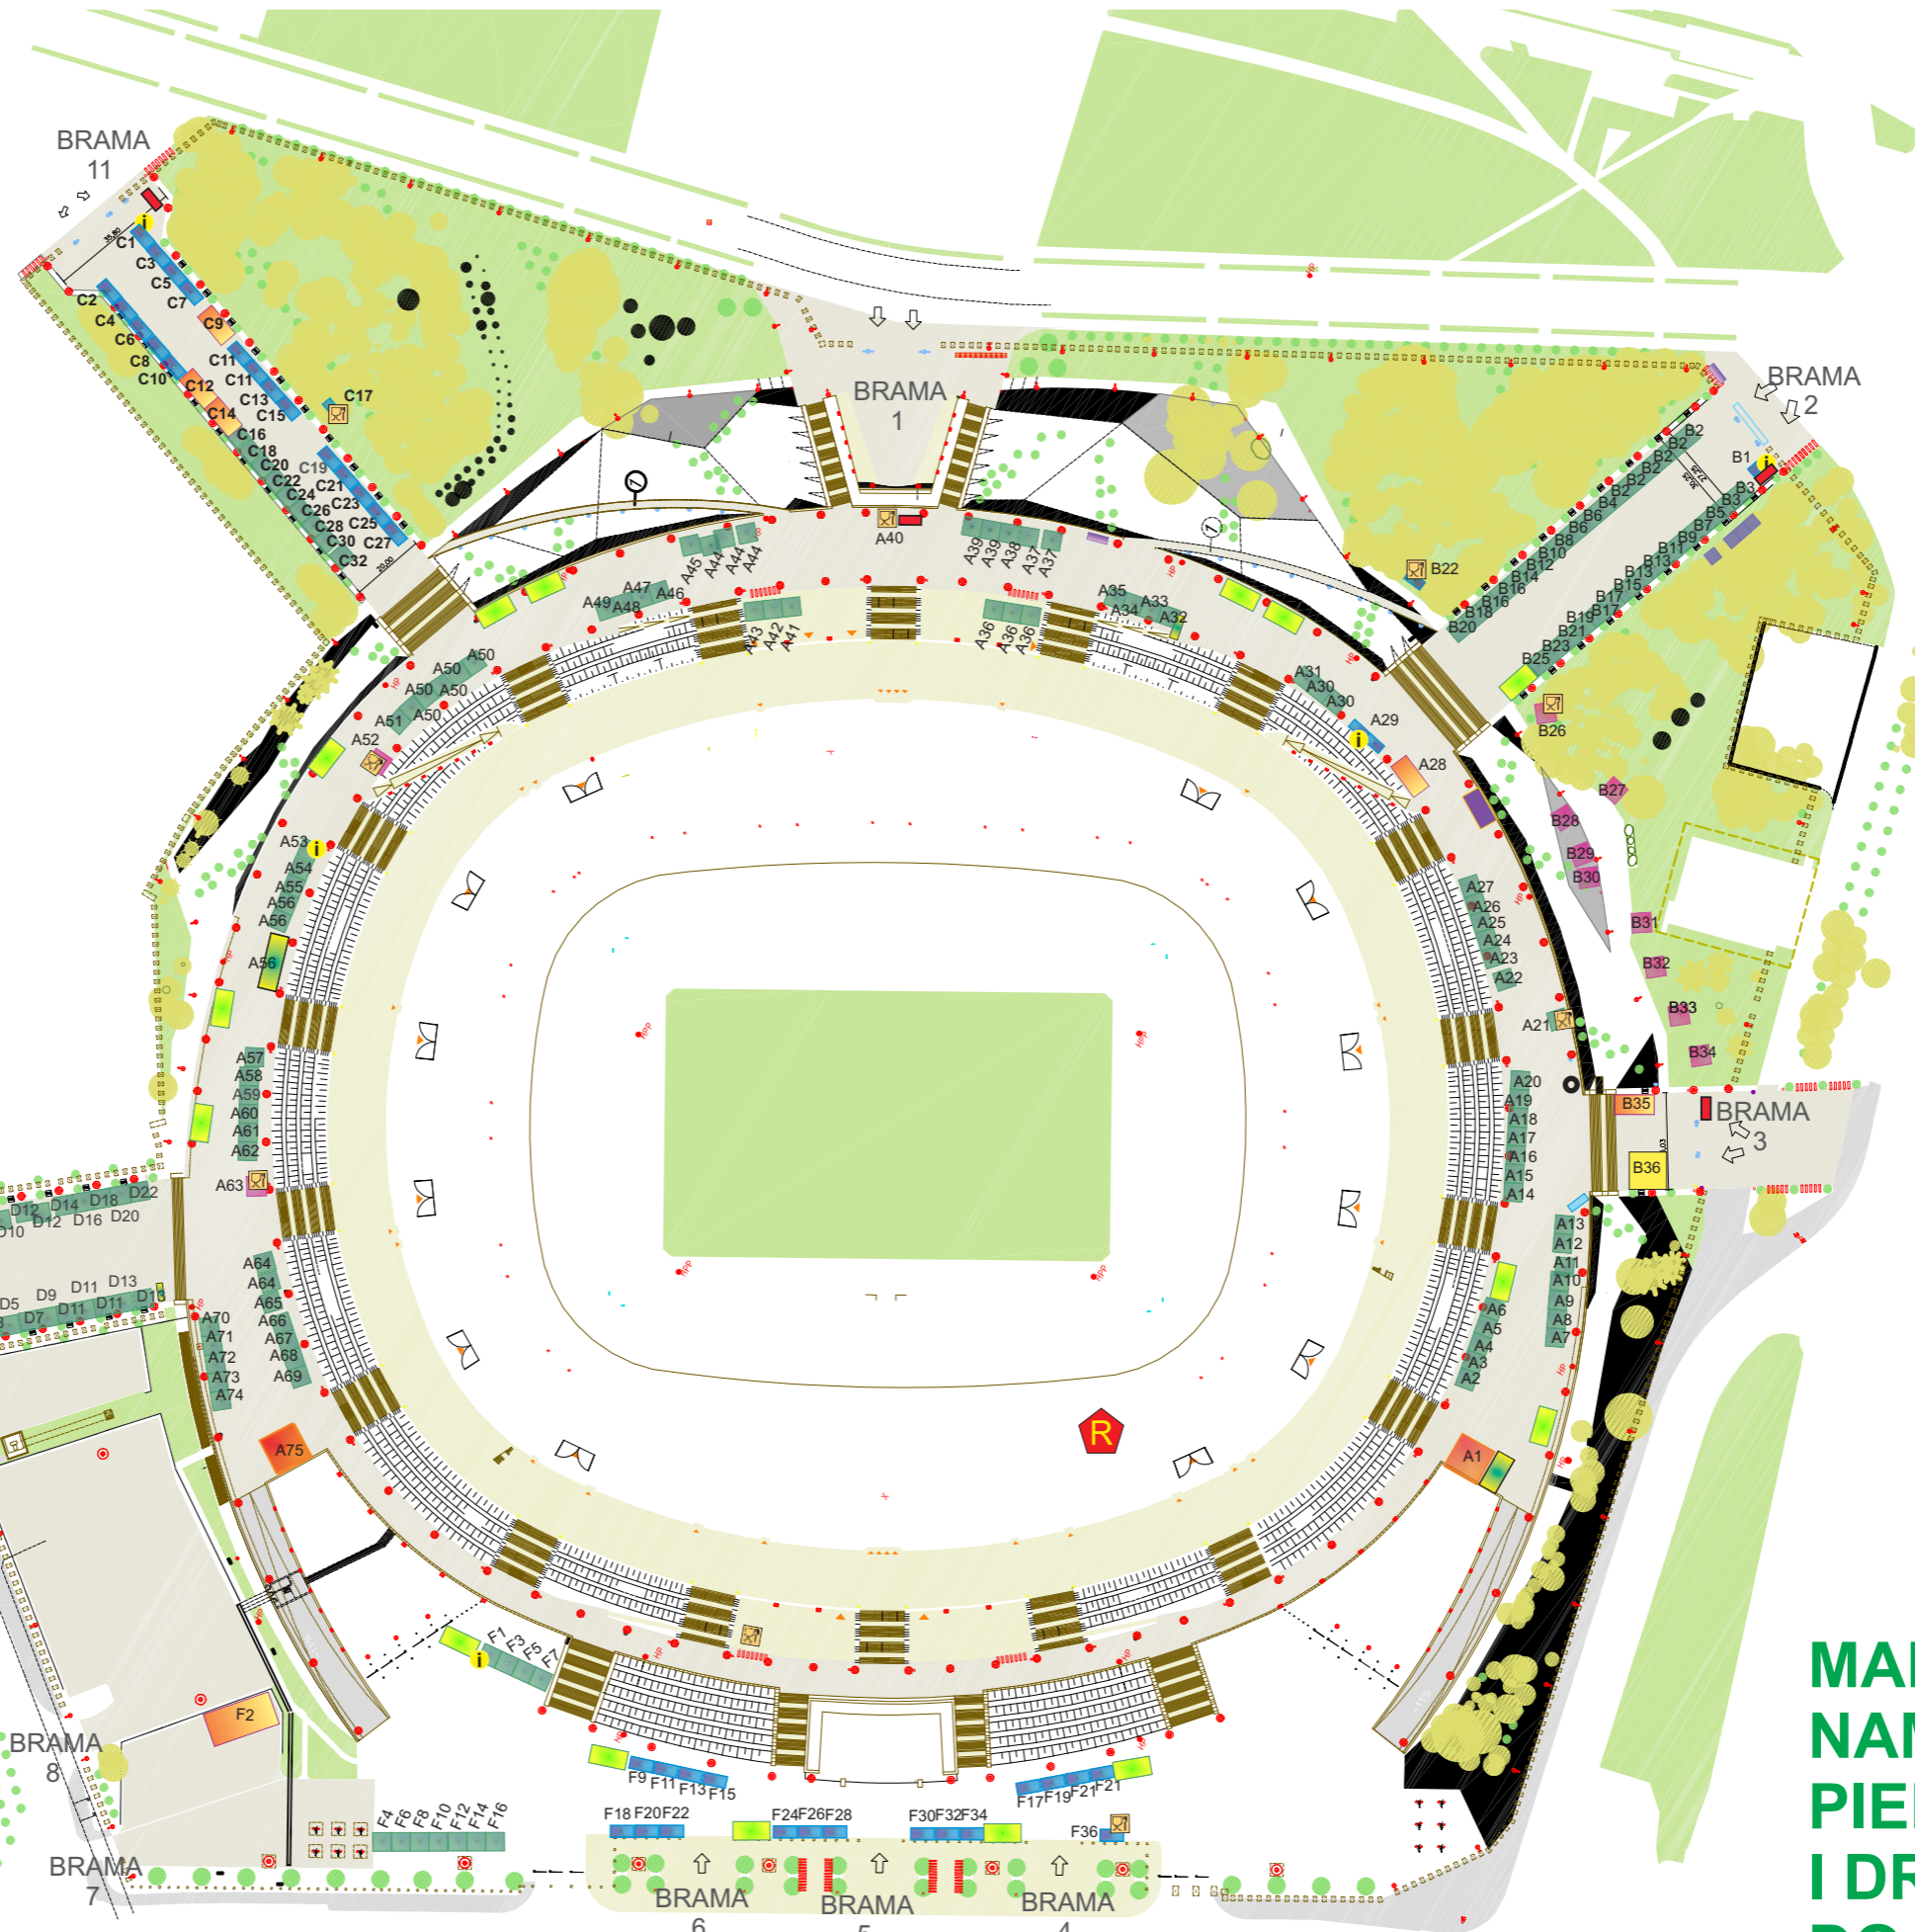

ALEJA PONIATOWSKIEGO

ULICA SINCA

MAPA NR 1  
NAMIOTY NA  
PIERŚCIENIU  
I DROGACH  
DOJAZDOWYCH

WYBRZEŻE SZCZECIŃSKIE