


MAPA NR 2 STANOWISKA W STREFIE ZAWODNICZEJ

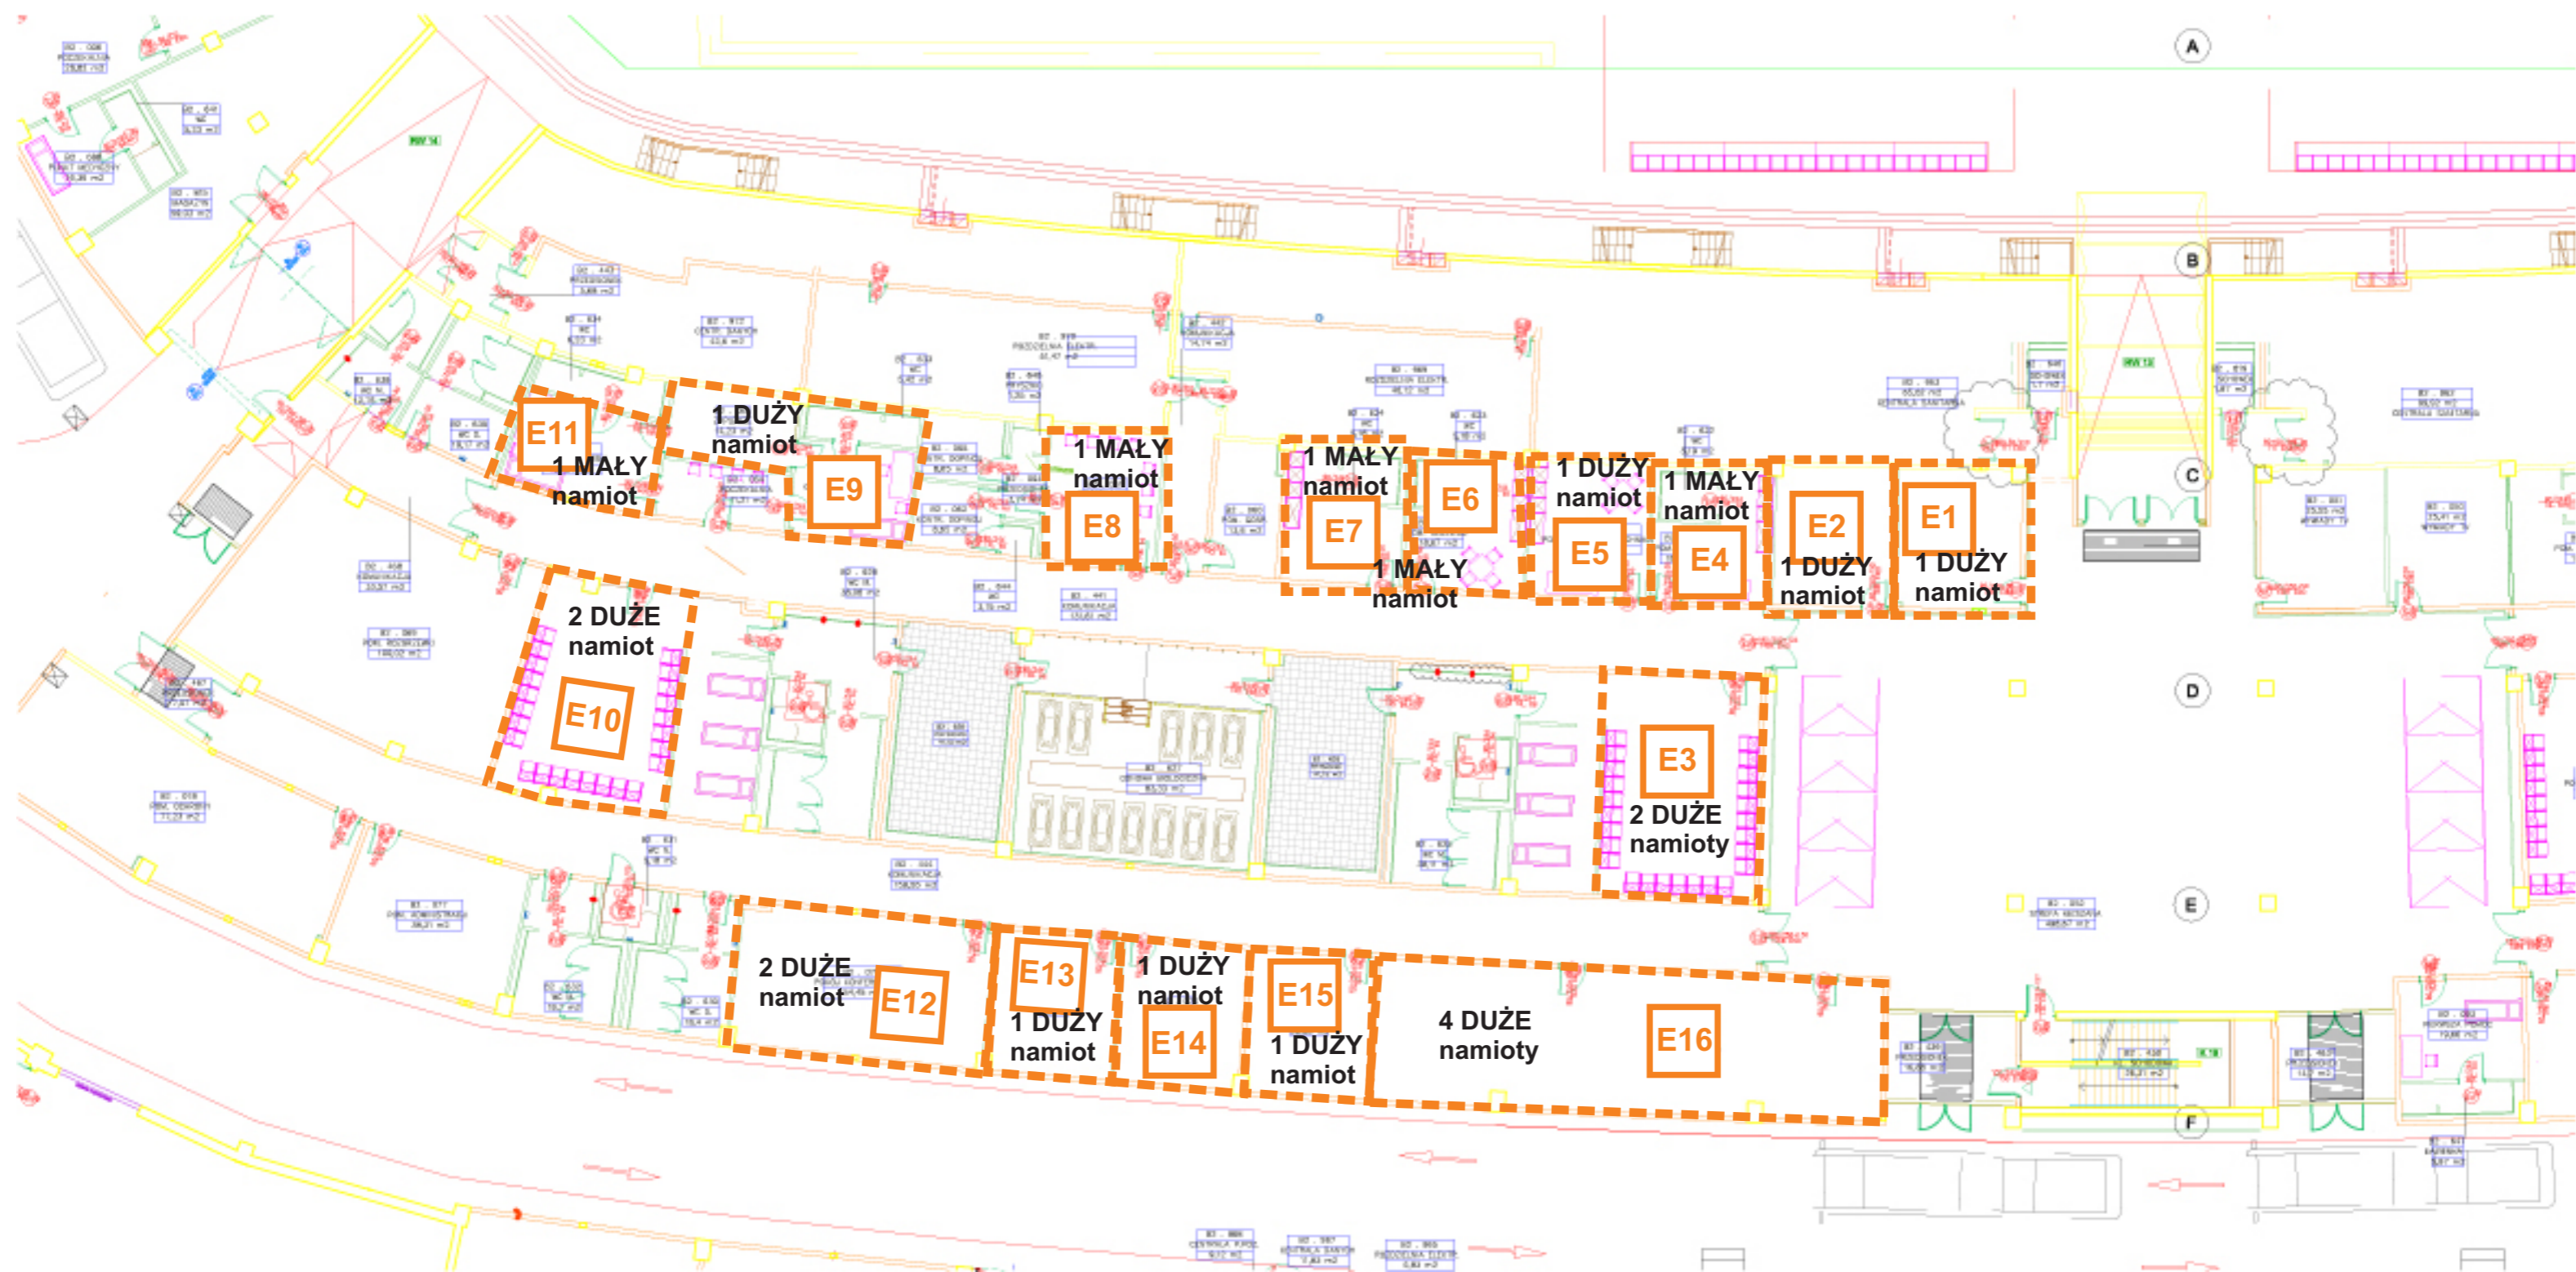

pomieszczenia oznaczone jako małe namioty mają powierzchnię nie mniejszą niż 18m²